

МИНИСТЕРСТВО ОБРАЗОВАНИЯ И НАУКИ РОССИЙСКОЙ ФЕДЕРАЦИИ
ФЕДЕРАЛЬНОЕ ГОСУДАРСТВЕННОЕ БЮДЖЕТНОЕ ОБРАЗОВАТЕЛЬНОЕ УЧРЕЖДЕНИЕ ВЫСШЕГО ОБРАЗОВАНИЯ
"НИЖЕГОРОДСКИЙ ГОСУДАРСТВЕННЫЙ АРХИТЕКТУРНО-СТРОИТЕЛЬНЫЙ УНИВЕРСИТЕТ (ННГАСУ)

УПРАВЛЕНИЕ НАУЧНЫХ ИССЛЕДОВАНИЙ, ИННОВАЦИЙ И ПРОЕКТНЫХ РАБОТ (УНИИПР)

АРХИТЕКТУРНАЯ МАСТЕРСКАЯ ННГАСУ




ЭСКИЗНЫЙ ПРОЕКТ БЛАГОУСТРОЙСТВА ТЕРРИТОРИИ ПАРКА
ПОСЕЛКА ТОНКИНО НИЖЕГОРОДСКОЙ ОБЛАСТИ

НИЖНИЙ НОВГОРОД
2017





						Эскизный проект благоустройства территории парка в поселке Тонкино Нижегородской области			
Изм	Колуч	Лист	№Док	Подп	Дата	Благоустройство территории парка в поселке Тонкино	Стадия	Лист	Листов
							ЭП	2	12
						Общий вид	Архитектурная мастерская ННГАСУ		

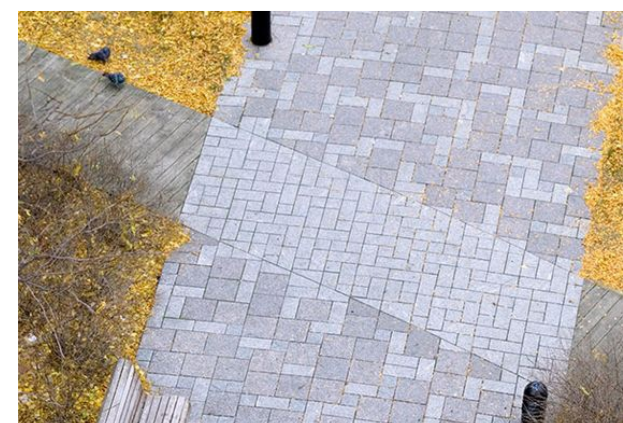

Экспликация:

1. Эстрада
2. Детская площадка
3. Памятник жертвам Великой Отечественной Войны
4. Памятник С.Д. Юдинцеву
5. Центральная площадка для общественных мероприятий
6. Площадка для общественных мероприятий
7. Фонтан

Изм	Колуч	Лист	№Док	Подп	Дата	Эскизный проект благоустройства территории парка в поселке Тонкино Нижегородской области			
						Благоустройство территории парка в поселке Тонкино	Стадия	Лист	Листов
							ЭП	4	12
						Геплан парка	Архитектурная мастерская ННГАСУ		

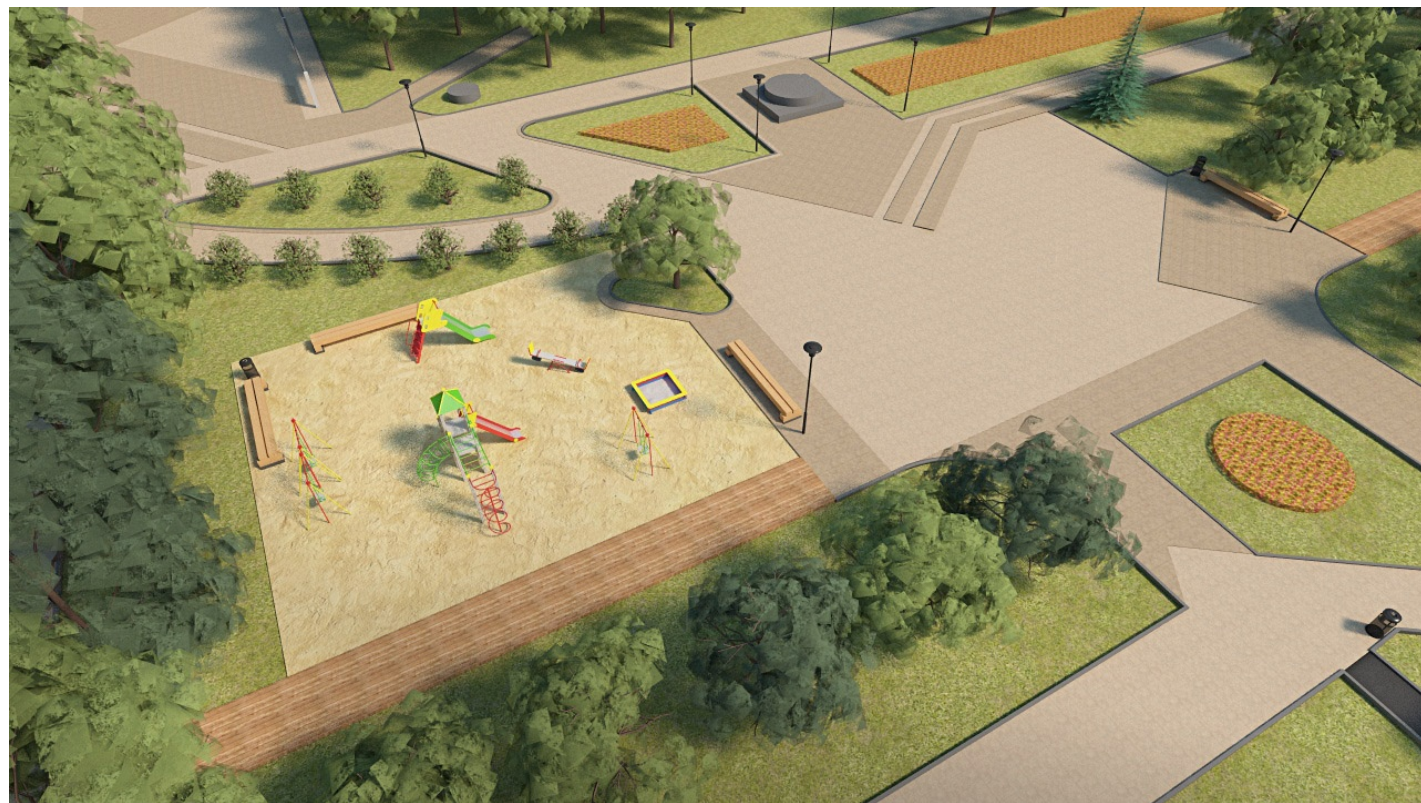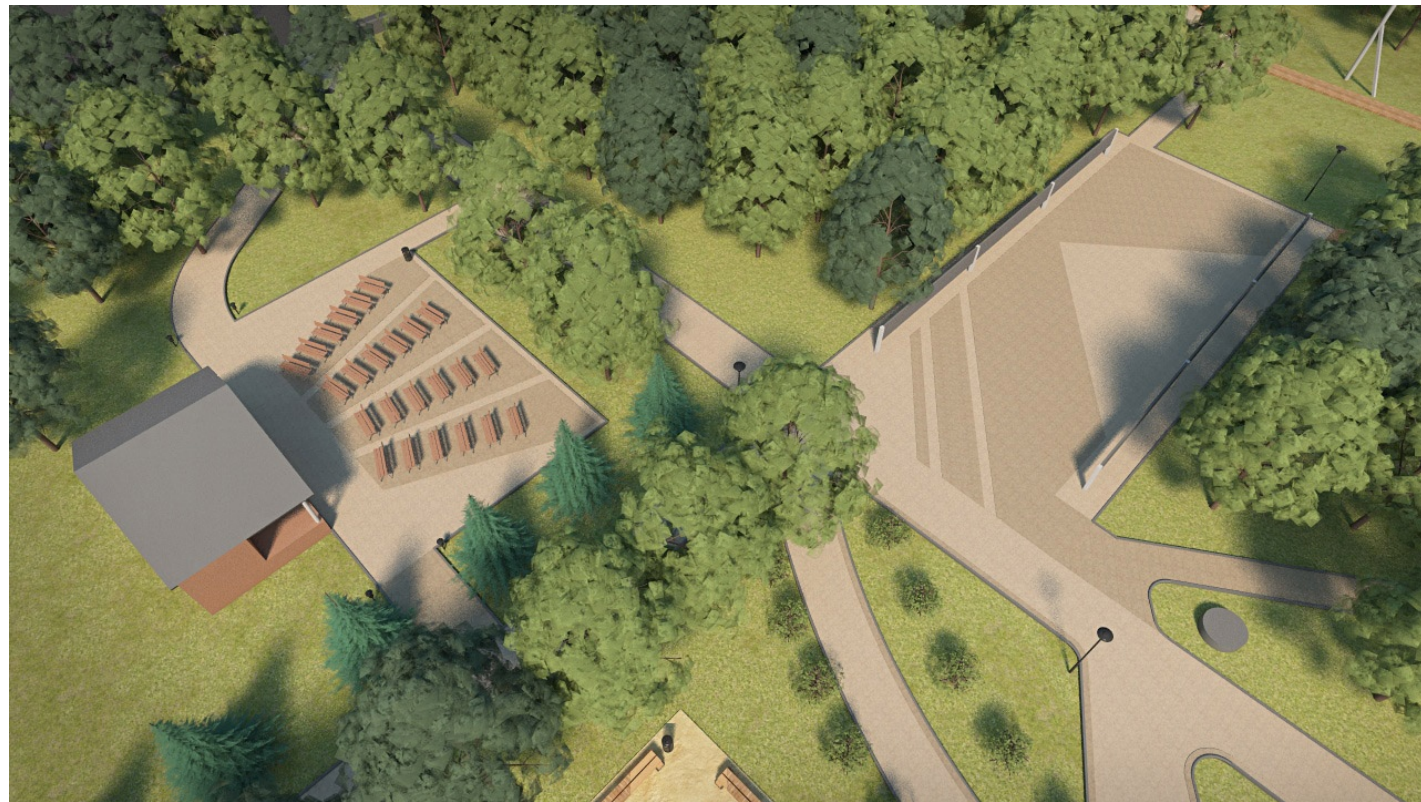

Изм	Колуч	Лист	№Док	Подп	Дата				
						Эскизный проект благоустройства территории парка в поселке Тонкино Нижегородской области			
ГАМ		Гельфонд А.Л.				Благоустройство территории парка в поселке Тонкино	Стадия	Лист	Листов
ГАП		Иванов Д.И.					ЭП	6	12
Архитектор		Аблесимов А.Н				Видовые точки	Архитектурная мастерская ННГАСУ		
Архитектор		Фильченков К.С							





Ведомость покрытий и элементов благоустройства

Наименование	Площадь / кол-во
брусчатка тип 1	3080 м ²
брусчатка тип 2	865 м ²
песчанно-гравийное п.	643 м ²
скамейка тип 1	24
скамейка тип 2	10
фонари	29
клумбы	179 м ²
урны	9
бордюр	1798 м

Условные обозначения

- брусчатка тип 1
- брусчатка тип 2
- песчанно-гравийное покрытие
- скамейка тип 1
- скамейка тип 2
- фонари
- клумбы
- урны

Изм	Колуч	Лист	№Док	Подп	Дата				
						Эскизный проект благоустройства территории парка в поселке Тонкино Нижегородской области			
ГАМ		Гельфонд А.Л.				Благоустройство территории парка в поселке Тонкино	Стадия	Лист	Листов
ГАП		Иванов Д.И.					ЭП	5	12
Архитектор		Аблесимов А.Н				Геплан парка	Архитектурная мастерская ННГАСУ		
Архитектор		Фильченков К.С							

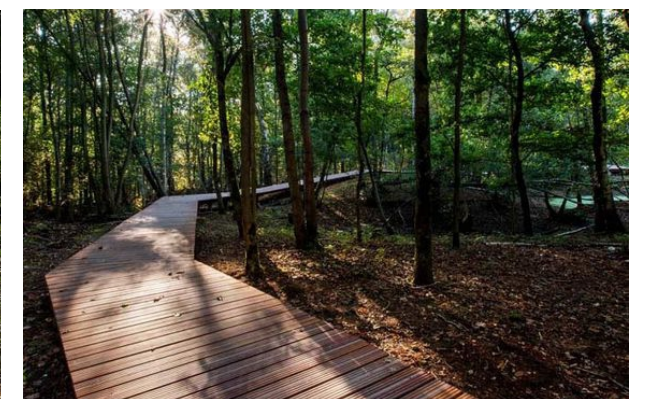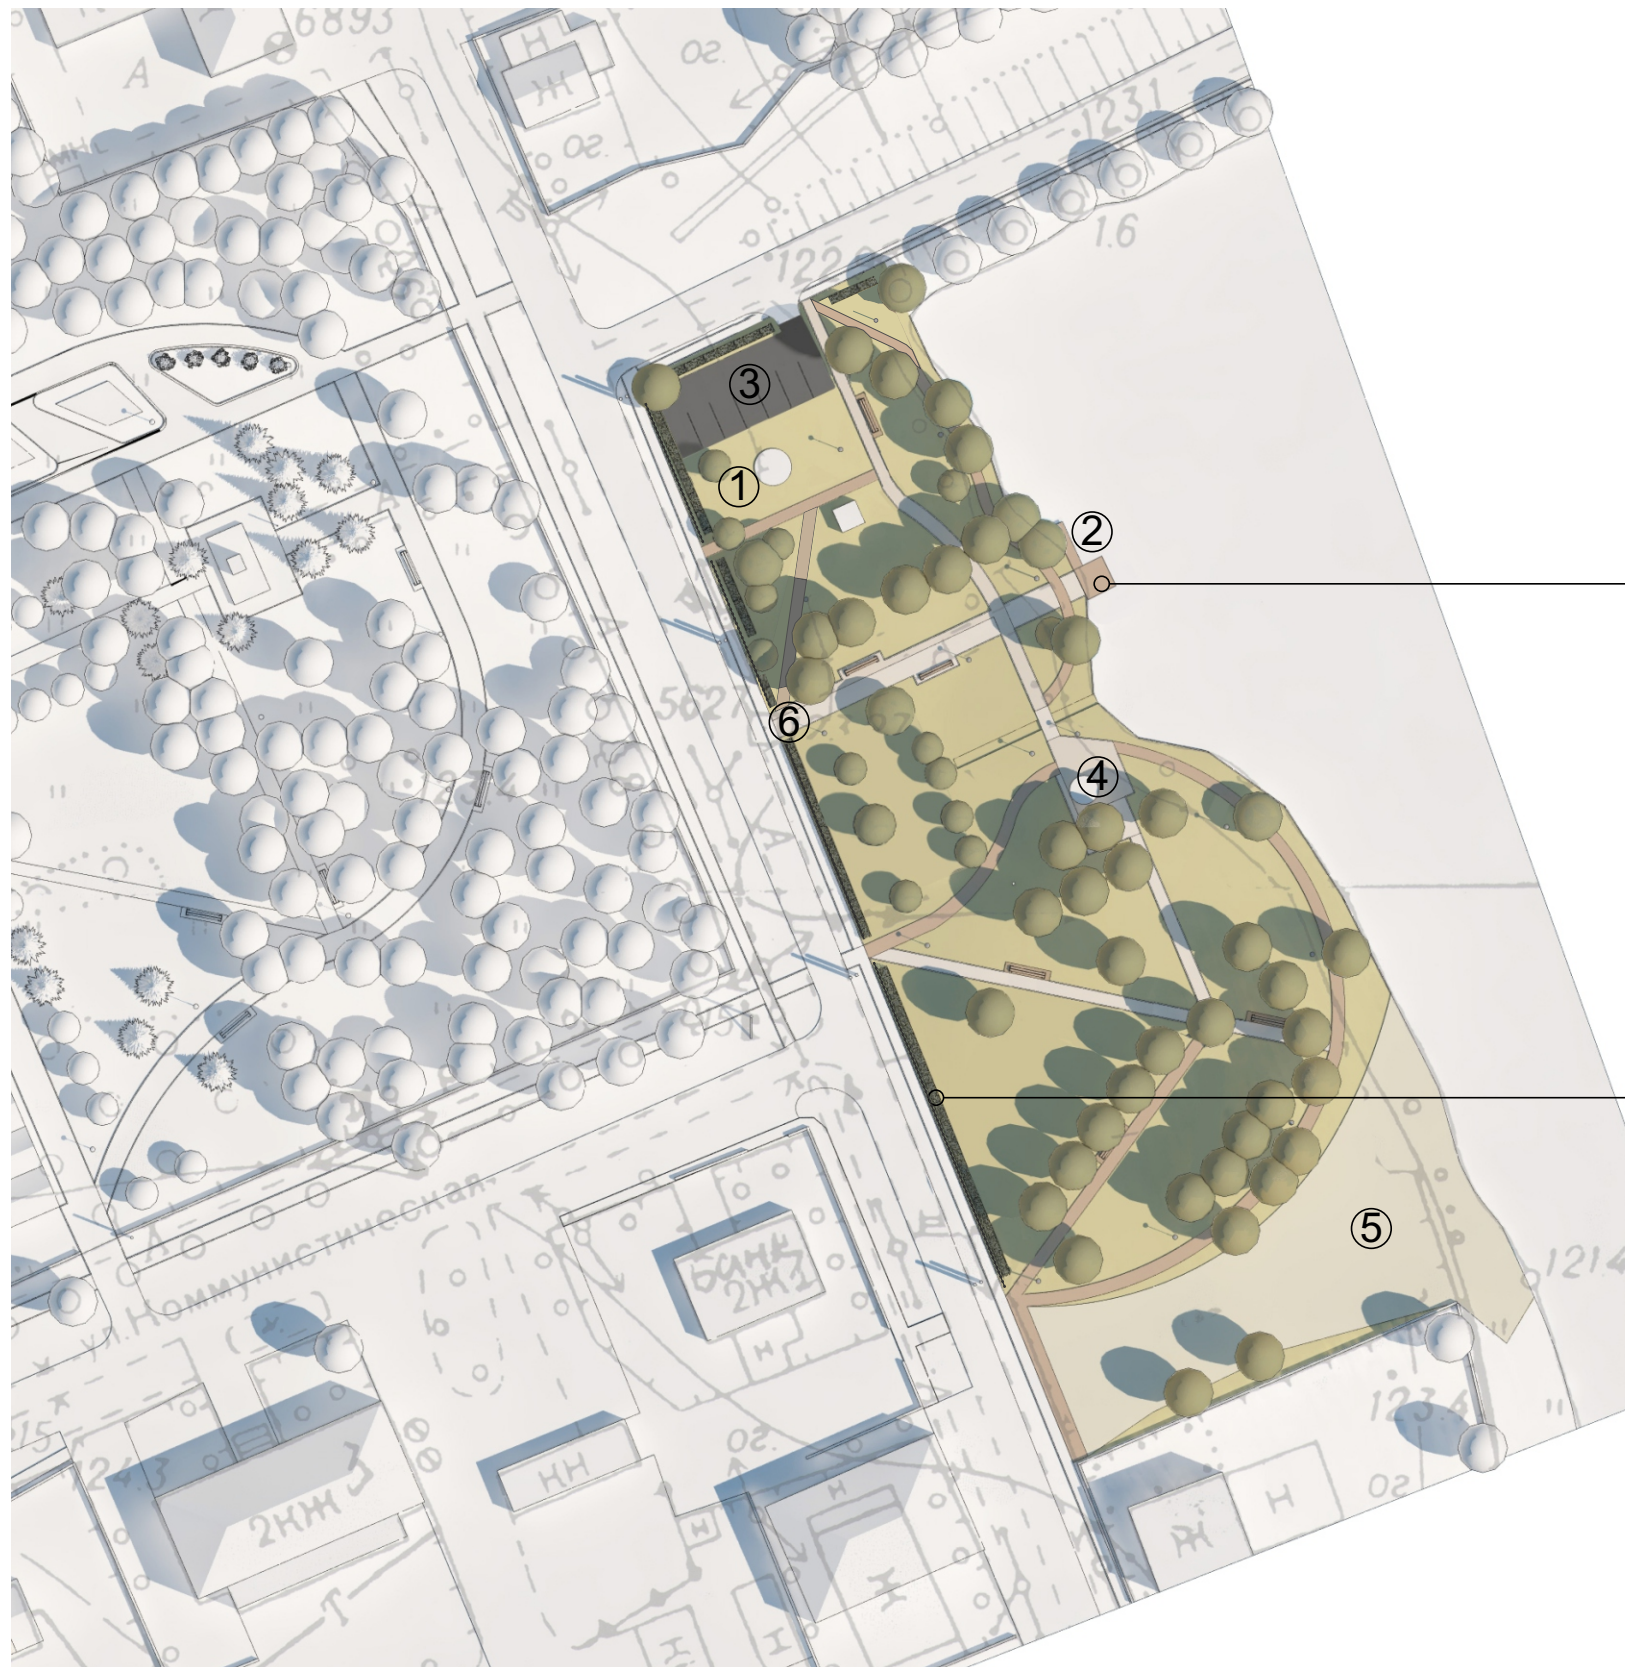

Экспликация:

1. Памятный знак основания Тонкино
2. Причал
3. Автостоянка
4. Беседка
5. Зона отдыха
6. Входная арка

Изм	Колуч	Лист	№Док	Подп	Дата	Эскизный проект благоустройства территории парка в поселке Тонкино Нижегородской области			
						Благоустройство территории парка в поселке Тонкино	Стадия	Лист	Листов
							ЭП	7	12
						Генплан зоны отдыха у пруда	Архитектурная мастерская ННГАСУ		




Ведомость покрытий и элементов благоустройства

Наименование	Площадь / кол-во
брусчатка тип 1	396 м ²
брусчатка тип 2	76 м ²
песчанно-гравийное п.	435 м ²
скамейка тип 2	6
фонари	16
живая изгородь	114 м
урны	5
бордюр	632 м
береговая линия	106 м
причал	4x4, 1,5x6 м ²
асфальт	180 м ²
металлическое ограждение	105 м

Условные обозначения

- брусчатка тип 1
- брусчатка тип 2
- песчанно-гравийное покрытие
- скамейка тип 1
- скамейка тип 2
- фонари
- клумбы
- урны
- асфальт
- труба для отвода воды
- металлическое ограждение h=1м

						Эскизный проект благоустройства территории парка в поселке Тонкино Нижегородской области			
Изм	Колуч	Лист	№Док	Подп	Дата	Благоустройство территории парка в поселке Тонкино	Стадия	Лист	Листов
							ЭП	8	12
						Генплан зоны отдыха у пруда	Архитектурная мастерская ННГАСУ		

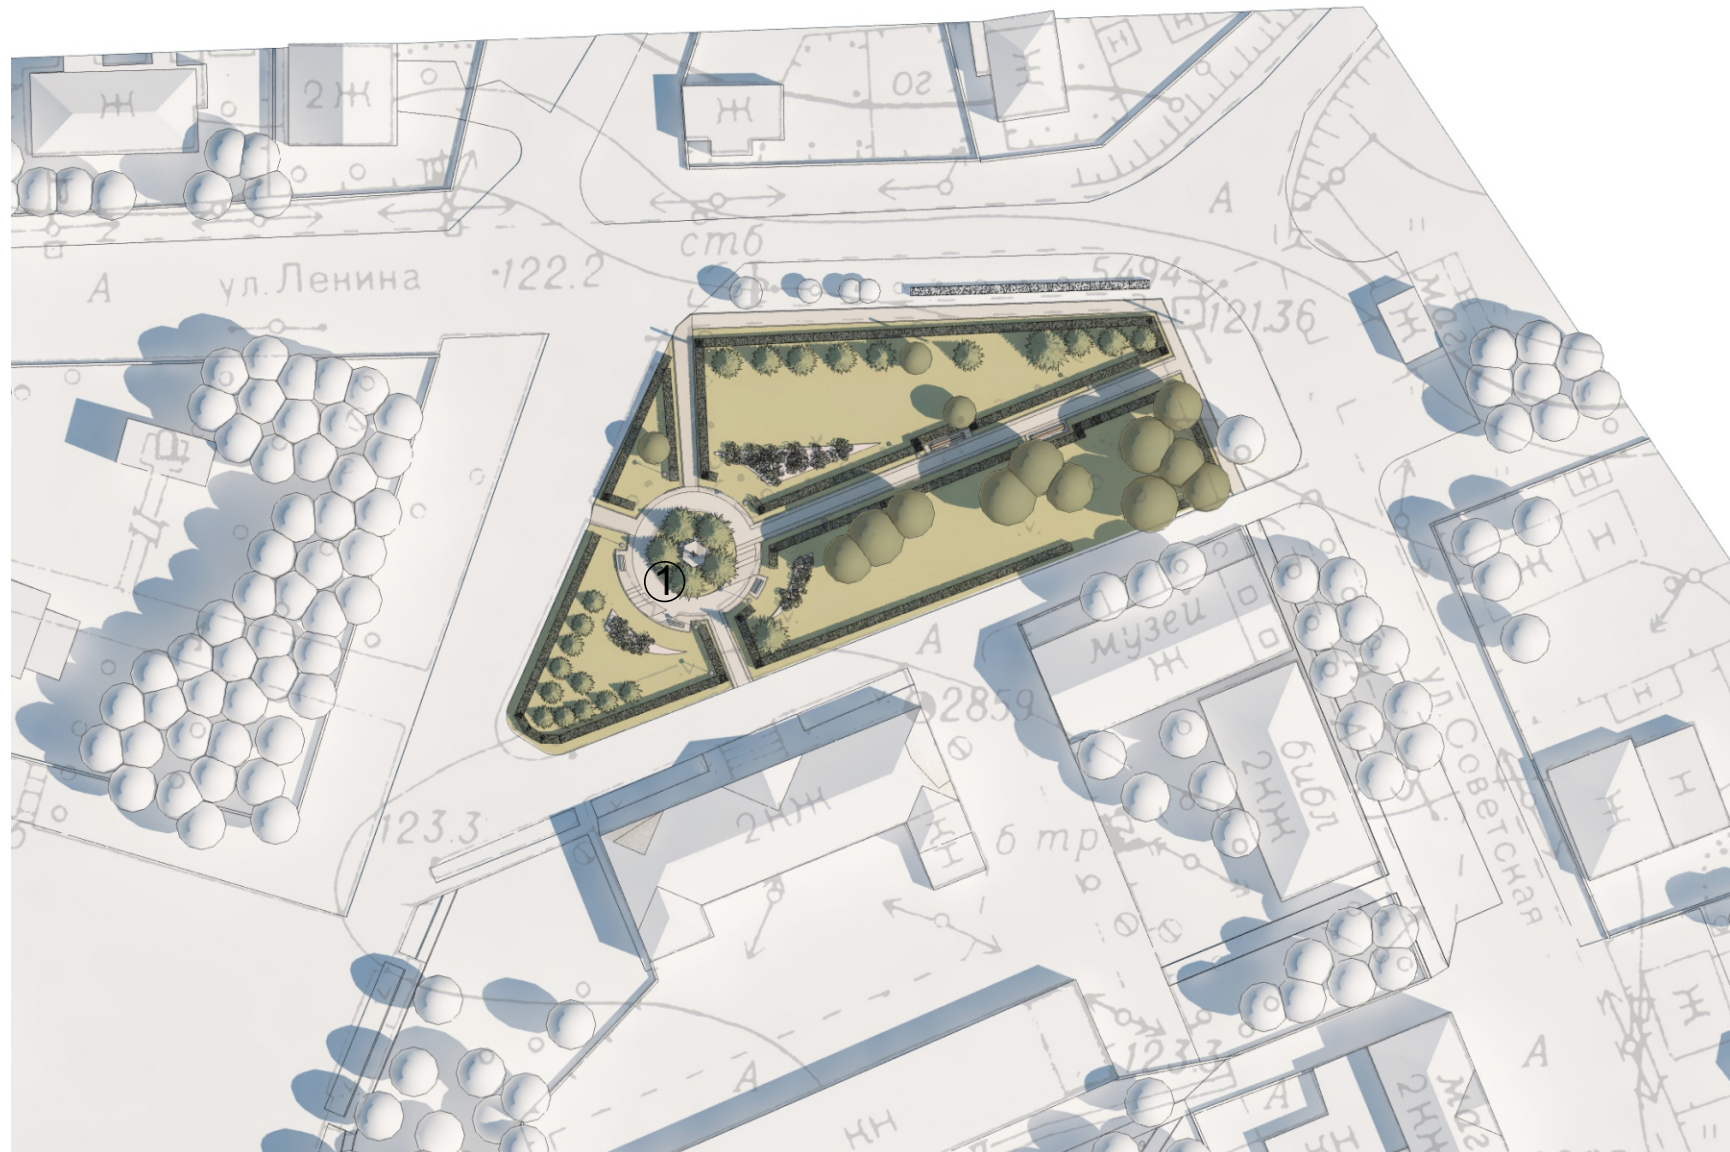

Экспликация:
1. Памятник Ленину

Изм	Колуч	Лист	№Док	Подп	Дата				
						Эскизный проект благоустройства территории парка в поселке Тонкино Нижегородской области			
						Благоустройство территории парка в поселке Тонкино	Стадия	Лист	Листов
							ЭП	10	12
						Генплан сквера перед администрацией	Архитектурная мастерская ННГАСУ		

Ведомость покрытий и элементов благоустройства

Наименование	Площадь / кол-во
брусчатка тип 1	240 м ²
брусчатка тип 2	240 м ²
скамейка тип 1	3
скамейка тип 2	2
фонари	10
клумбы	65 м ²
урны	4
бордюр	401 м



Условные обозначения

- брусчатка тип 1
- брусчатка тип 2
- песчанно-гравийное покрытие
- скамейка тип 1
- скамейка тип 2
- фонари
- клумбы
- урны

Изм	Колуч	Лист	№Док	Подп	Дата				
						Эскизный проект благоустройства территории парка в поселке Тонкино Нижегородской области			
ГАМ		Гельфонд А.Л.				Благоустройство территории парка в поселке Тонкино	Стадия	Лист	Листов
ГАП		Иванов Д.И.					ЭП	11	12
Архитектор		Аблесимов А.Н				Генплан сквера перед администрацией	Архитектурная мастерская ННГАСУ		
Архитектор		Фильченков К.С							

